

ΕΦΗΜΕΡΙΣ ΤΗΣ ΚΥΒΕΡΝΗΣΕΩΣ

ΤΗΣ ΕΛΛΗΝΙΚΗΣ ΔΗΜΟΚΡΑΤΙΑΣ

ΤΕΥΧΟΣ ΤΕΤΑΡΤΟ   Αρ. Φύλλου **1490**

22 Δεκεμβρίου 1993

ΠΕΡΙΕΧΟΜΕΝΑ

ΑΠΑΛΛΟΤΡΙΩΣΕΙΣ

ΑΠΟΦΑΣΕΙΣ

Αριθ. 364/Φ.420/006 (1)

Καθορισμός των ορίων του αιγιαλού και δημιουργία ζώνης παραλίας στη θέση Δρυμώνας Κοινότητας Αρχοντοχωρίου - Αστακού Νομού Αιτωλ/νίας.

Ο ΝΟΜΑΡΧΗΣ ΑΙΤΩΛΙΑΣ & ΑΚΑΡΝΑΝΙΑΣ

Έχοντας υπόψη:

1. Τις διατάξεις των άρθρων 1 μέχρι και 7 του Α.Ν. 2344/1940 «περί αιγιαλού και παραλίας», όπως τροποποιήθηκαν και συμπληρώθηκαν με τις διατάξεις: α) Του άρθρου 13 του Ν. 1078/1980 και β) του άρθρου 23 του Ν. 1337/1983.

2. Τις διατάξεις της παρ. 9 του άρθρου 1 του Κεφαλαίου Β' της 0.208/181/26.4.1982 (ΦΕΚ 214/26.4.1982 τ.Β') κοινής απόφασης των Υπουργών Προεδρίας και Οικονομικών «Αναμόρφωση Συλλογικών Οργάνων Γνωμοδοτικής και Αποφασιστικής Αρμοδιότητας του Υπουργείου Οικονομικών».

3. Την από 29.9.1992 έκθεση της επιτροπής καθορισμού των ορίων του αιγιαλού και παραλίας και θέσεων αμμοληψίας», που καθόρισε τα όρια του αιγιαλού και της παραλίας στην περιοχή Δρυμώνας Κοινότητας Αρχοντοχωρίου - Αστακού Νομού Αιτωλ/νίας και το από Ιούνιο 1992 τοπογραφικό διάγραμμα με κλίμακα 1:500 του Αλέξανδρου Ψαρόπουλου Αγρονόμου Τοπογράφου Μηχ. που θεωρήθηκε στις 3.9.1992 από τη Δ/νση Τεχνικών Υπηρεσιών της Νομαρχίας Αιτωλ/νίας και συνοδεύει την έκθεση της προαναφερόμενης Επιτροπής.

4. Τη σύμφωνη γνώμη του Γενικού Επιτελείου Ναυτικού, που διατυπώθηκε στο 544.5./84/11.2.1993 έγγραφό του.

5. Τις διατάξεις του άρθρου 1 της παρ. 1 του Ν. 3200/1955 (ΦΕΚ 97/Α'/1955) «περί διοικητικής αποκεντρώσεως» σε συνδυασμό με τις διατάξεις του από 28.6.1955 Β.Δ. «περί εξαιρέσεως από της κατά το άρθρον 1 παρ. 1 του Ν. 3200/1955 αρμοδιότητος των Νομαρχών, αντικειμένων τινων αρμοδιότητος του Υπουργού Οικονομικών», του Β.Δ. 704/1970 και του άρθρου 1 παρ. 5 του Π.Δ. 71/1984, για μεταβίβαση αρμοδιοτήτων του Υπουργού Οικονομικών στους Νομάρχες και στις περιφερειακές αρχές διανομαρχιακού επιπέδου, αποφασίζουμε:

1. Επικυρώνουμε την από 22.9.1992 έκθεση της Επιτροπής καθορισμού των ορίων του αιγιαλού και παραλίας και θέσεων αμμοληψίας, καθώς και το από Ιούνιο 1992 τοπογραφικό διάγραμμα, που τη συνοδεύει, το οποίο συντάχθηκε από τον Αλέξανδρο Ψαρόπουλο Αγρον. Τοπογράφο Μηχανικό με κλίμακα 1:500 και θεωρήθηκε στις 3.8.1992 επί του οποίου η πιο πάνω Επιτροπή, καθόρισε τα όρια του αιγιαλού, με συνεχή πολυγωνική κόκκινη γραμμή στις κορυφές Α1 έως Α11 οι οποίες εξασφαλίζονται από τριγωνομετρικά σημεία που αναφέρονται επάνω στο τοπογραφικό διάγραμμα.

Την οριογραμμή της παραλίας με συνεχή πολυγωνική γραμμή με χρώμα κίτρινο, καθορίζεται ζώνη πλάτους δέκα (10) μέτρων επειδή δεν εξυπηρετούνται οι σκοποί της παραγράφου 1 του άρθρου 7 του Α.Ν. 2344/40 στις κορυφές Π1 έως Π11 οι οποίες από τα ίδια τριγωνομετρικά σημεία όπως και ο αιγιαλός.

Η Επιτροπή επίσης αποφαίνεται ότι στην περιοχή Δρυμώνας Αρχοντοχωρίου Ν. Αιτωλ/νίας δεν υπάρχει παλαιός αιγιαλός.

Η απόφαση αυτή, με την έκθεση της επιτροπής και το διάγραμμα, να δημοσιευθούν στην Εφημερίδα της Κυβερνήσεως.

Μεσολόγγι, 29 Νοεμβρίου 1993

Ο Νομάρχης
ΚΩΝ/ΝΟΣ ΣΤΑΦΥΛΑΣ

ΕΚΘΕΣΗ

Επιτροπής καθορισμού για πρώτη φορά των ορίων του αιγιαλού - παραλίας στην περιοχή Δρυμώνας Κοινότητας Αρχοντοχωρίου - Αστακού Ν. Αιτωλ/νίας.

Στον Αστακό σήμερα 22.9.92 ημέρα της εβδομάδας Τρίτη και ώρα 10 π.μ. τα μέλη της επιτροπής του άρθρου 74 του Π.Δ. 637/77 που συστήθηκε με τις υπ' αριθ. 63/31.12.86 και 15769/27.12.1988 αποφάσεις του Νομάρχου Αιτωλ/νίας αποτελούν οι:

1. Σκόκας Αριστείδης Προϊστάμενος ΔΟΥ Αστακού ως Πρόεδρος.

2. Μούτσιου Αναστασία Τοπογράφος Υπομηχανικός της Δ/νσης Τεχνικών Υπηρεσιών ως νόμιμος αναπληρωτής του κωλυομένου τακτικού μέλους, Προϊσταμένου της Δ/νσης Τεχνικών Υπηρεσιών Ν. Αιτωλ/νίας, ως μέλος και

3. Καββαδίας Διονύσιος Σημ/ρος του Λιμεναρχείου Λευκάδας ως μέλος.

Κατόπιν της υπ' αριθ. 3850/8.9.92 εντολής προέδρου αυτής και μετά από επιτόπια αυτοψία στην παραπάνω περιοχή της Κοινότητας Αρχοντοχωρίου συνήλθαμε σήμερα 22.9.92 στο κατάστημα Αστακού και αφού λάβαμε υπόψη μας:

1. Τις διατάξεις των άρθρων 1, 2 και 3 του Α.Ν. 2344/1940 όπως τροποιημένες και συμπληρωμένες ισχύουν σήμερα καθώς και τη σχετική με το αντικείμενο αυτό Δικαστηριακή και Διοικητική Νομολογία.

2. Τα συνημμένα και με κλίμακα 1:500 τοπογραφικά και υψομετρικά διαγράμματα σε μια πινακίδα που συντάχθηκαν από τον Αλέξανδρο Τ. Ψαρρόπουλο για την ακρίβεια της αποτύπωσης από την Ειρήνη Καραθανάση Τοπογράφο Μηχανικό τις 3.8.92 και θεωρηθέν την 3.8.92 από τον Προϊστάμενο της Διεύθυνσης Τεχνικών Υπηρεσιών Ν. Αιτωλ/νίας όπως ορίζει το άρθρο 20 Ν.Δ. 719/77.

3. Την από 14.7.92 αίτηση των ενδιαφερομένων Λάμπρου και Μαρίας Μάρκου κατοίκων Αθηνών Αριάδνης 8 Κυψέλη με την οποία ζητούν τον καθορισμό των ορίων αιγιαλού και παραλίας στην παραπάνω τοποθεσία.

4. Την αριθ. 696/5.7.90 απόφαση του Νομάρχη Αιτωλ/νίας για τον καθορισμό των ορίων αιγιαλού - παραλίας σε παρακείμενο αιγιαλό.

5. Την εκ της επιτοπίου μεταβάσεως σχηματισθείσα αντίληψη περί του πλάτους της βρεχομένης ζώνης της ξηράς και των λοιπών συναφών στοιχείων ήτοι:

α) Το γεγονός ότι στην περιοχή Δρυμώνας Αρχοντοχωρίου δεν υπάρχουν παλίρροιες και θαλάσσια ρεύματα.

β) Ότι ο αιγιαλός και ο πέραν αυτού χώρος (παραλία) παρουσιάζουν σχεδόν την ίδια μορφολογία.

γ) Το γεγονός ότι στην τοποθεσία δρυμώνα Αρχοντοχωρίου δεν υπάρχει καθορισμός παλαιού αιγιαλού και παραλίας (όρια), αποφασίζει:

1. Καθορίζει την οριογραμμή του αιγιαλού δια συνεχούς πολυγωνικής γραμμής με κόκκινο χρώμα στις κορυφές Α1 έως Α11 οι οποίες εξασφαλίζονται από τριγωνομετρικά σημεία που αναφέρονται επάνω στο τοπογραφικό διάγραμμα.

2. Την οριογραμμή της παραλίας δια συνεχούς πολυγωνικής γραμμής με χρώμα κίτρινο, καθορίζεται ζώνη πλάτους δέκα (10) μέτρων επειδή δεν εξυπηρετούνται οι σκοποί της παραγράφου 1 του άρθρου 7 του Α.Ν. 2344/40 στις κορυφές Π1 έως Π11 οι οποίες εξασφαλίζονται από τα ίδια τριγωνομετρικά σημεία όπως και ο αιγιαλός.

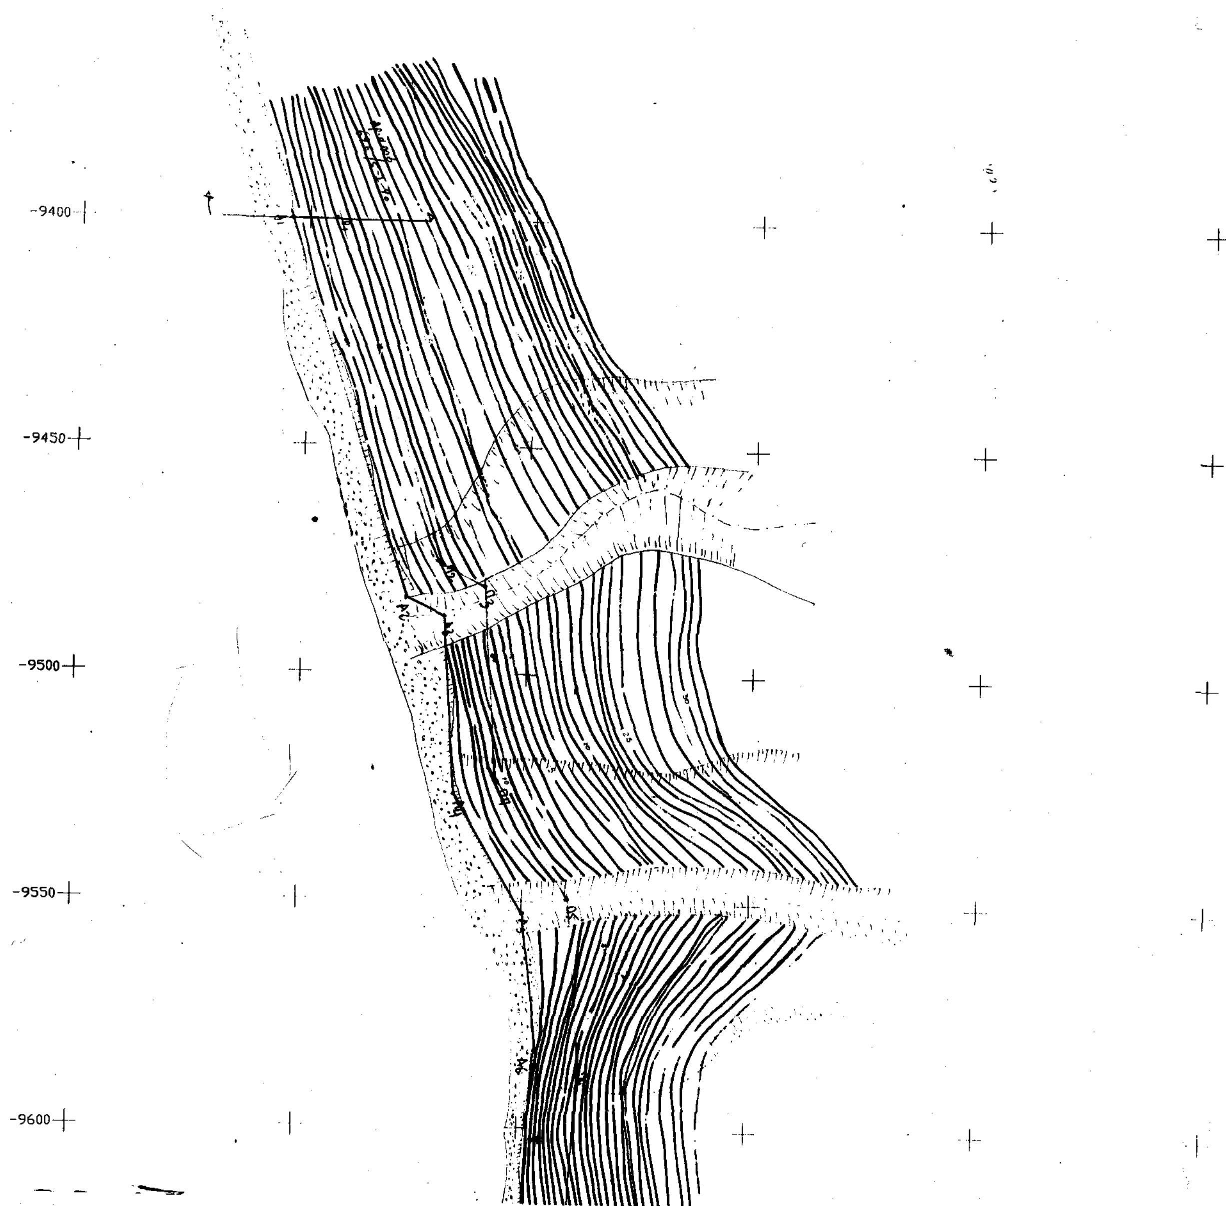
3. Αποφαίνεται ότι στην τοποθεσία Δρυμώνας της Κοινότητας Αρχοντοχωρίου Ν. Αιτωλ/νίας δεν υπάρχει παλαιός αιγιαλός.

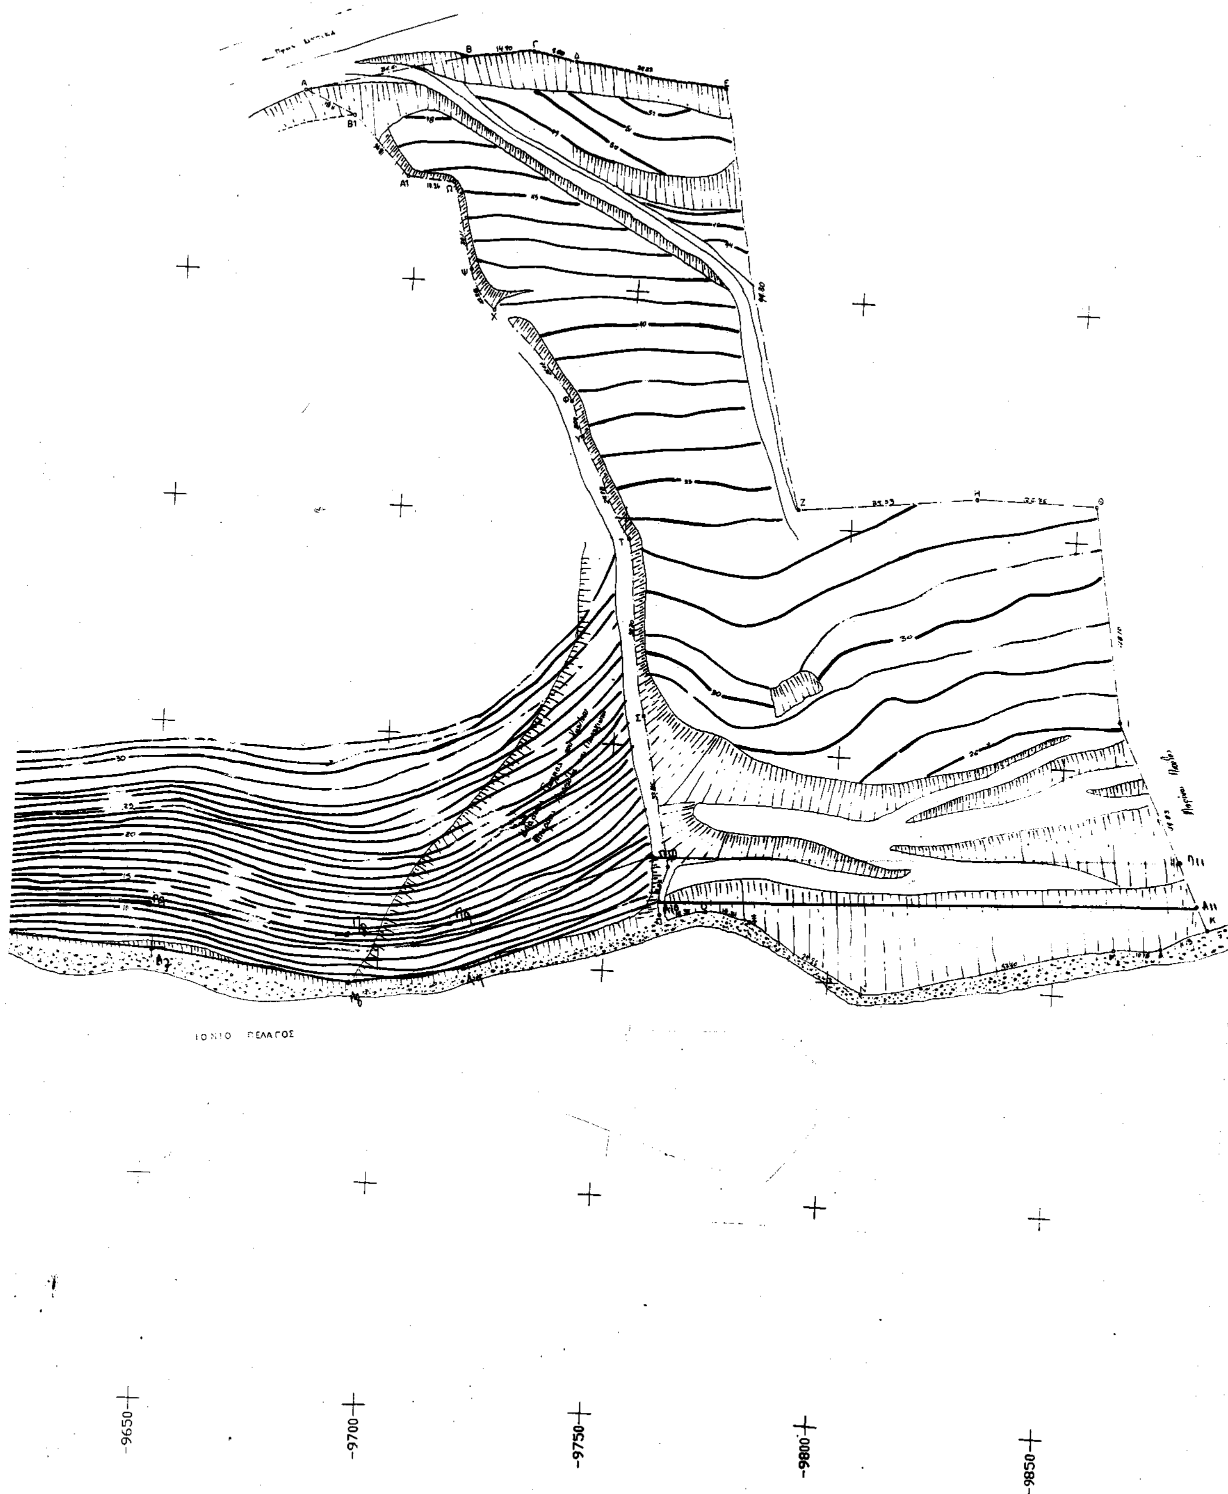
Η παρούσα έκθεση συντάχθηκε σε δέκα επτά (17) αντίτυπα και υπογράφεται όπως παρακάτω.

Η ΕΠΙΤΡΟΠΗ

ΑΡΗΣ. Γ. ΣΚΟΚΑΣ — ΑΝΑΣΤΑΣΙΑ ΜΟΥΤΣΙΟΥ

ΚΑΒΒΑΔΙΑΣ ΔΙΟΝΥΣΙΟΣ


-9400
-9450
-9500
-9550
-9600


ΙΟΝΙΟ ΠΕΛΑΓΟΣ
-9650
-9700
-9750
-9800
-9850

[illegible] ΣΥΝΤΕΤΑΓΜΕΝΩΝ [illegible] ΑΙΓΙΑΛΟΥ		
[illegible]	X	Y
A1	1845.00	-9400
A2	1873	-9484
A3	1880	-9488
A4	1883	-9527
A5	1900	-955250
A6	1903	-9584
A7	1900	-9650
A8	1893	-9695
A9	1898	-9720
A10	1914	-9762
A11	1921	-9801

Η Επιτροπή

1. [signature]

2. [signature]

3. [signature] ΣΚΙΑΔΙΑΣ ΔΙΟΝΥΣΙΟΣ

Παρατηρήσεις

1. ——— Γραμμή αιγιαλού $A_1, A_2 \ldots A_{11}$

2. ——— Γραμμή παραλίας $\Pi_1 \Pi_2 \ldots \Pi_{11}$ βρίσκεται με τη λογική παράλληλης προς τη γραμμή αιγιαλού και σε απόσταση 30 μ. από αυτή

3. Το διάγραμμα αυτό συνοδεύει την από 22-9-92 έκθεση της επιτροπής

ΥΠΟΜΝΗΜΑ

ΕΜΒΑΔΟΝ ΑΚΙΝΗΤΟΥ : 16.931 τ.μ.

Χρησιμοποιήθηκαν τα τριγωνομετρικά σημεία με συντεταγμένες :

ΠΟΡΟΣ	X = -3104.47	Ψ = -10867.30
ΑΓ.ΠΑΡΑΣΚΕΥΗ	X = -3765.19	Ψ = -8184.06
ΚΑΣΤΡΟ	X = 376.66	Ψ = -816660
ΠΡ.ΗΛΙΑΣ	X = -3634.32	Ψ = -6318.10
ΛΟΓΚΑΔΕΡΙΑ	X = 1116.72	Ψ = -6863.22

ΣΥΝΤΕΤΑΓΜΕΝΕΣ ΚΟΡΥΦΩΝ ΑΚΙΝΗΤΟΥ

	X	Ψ		X	Ψ
Α :	2090.85	-9673.84	Ξ :	1912.76	-9781.90
Β :	2099.82	-9709.33	Ο :	1914.53	-9771.92
Γ :	2101.99	-9724.07	Π :	1912.71	-9761.73
Δ :	2100.22	-9733.59	Ρ :	1923.20	-9764.66
Ε :	2095.66	-9767.52	Σ :	1956.00	-9756.26
Ζ :	2003.76	-9788.67	Τ :	1994.96	-9751.10
Η :	2008.62	-9827.90	Υ :	2017.15	-9739.64
Θ :	2008.09	-9854.65	Φ :	2024.70	-9736.99
Ι :	1960.45	-9861.27	Χ :	2044.06	-9716.65
Κ :	1915.93	-9883.66	Ψ :	2052.45	-9712.71
Λ :	1911.54	-9873.43	Ω :	2071.96	-9707.84
Μ :	1910.61	-9863.29	Α1 :	2072.81	-9697.61
Ν :	1897.92	-9807.11	Β1 :	2085.85	-9684.54

Μεσολόγγι 3-8-92

Ελέγχθηκε επί τόπου για την ακρίβεια της αποτύπωσης.

[signature]

Ειρήνη [illegible]

Εθεωρήθη
Μεσολόγγι 3-8-92

Δ/ντής Τ.Υ.Ν. Αιτ/νίας

[signature]

Θ. Νικζογιούλος
Τοπογράφος Μηχανικός

…ΤΗΣ : ΛΑΜΠΡΟΣ ΜΑΡΚΟΥ
ΜΑΡΙΑ ΜΑΡΚΟΥ

ΔΡΥΜΩΝΑΣ Αρχοντοχωρίου

…ΤΗΣ : ΑΛΕΞΑΝΔΡΟΣ ΨΑΡΡΟΠΟΥΛΟΣ

…ΙΟΥ … ΦΙΚΟ ΔΙΑΓΡΑΜΜΑ

ΑΡ.ΜΕΛ.

ΑΡ.ΠΙΝ. Τ1

ΦΑΣΙΣ

1 : 500 | ΑΘΗΝΑ 1 ΙΟΥΛΙΟΥ 1992

ΣΦΡΑΓΙΔΑ

ΑΛΕΞΑΝΔΡΟΣ Τ. ΨΑΡΡΟΠΟΥΛΟΣ
ΔΙΠΛΩΜ. ΑΓΡΟΝΟΜΟΣ & ΤΟΠΟΓΡΑΦΟΣ ΜΗΧΑΝΙΚΟΣ
ΕΘΝΙΚΟΥ ΜΕΤΣΟΒΙΟΥ ΠΟΛΥΤΕΧΝΕΙΟΥ
ΜΕΛΟΣ Τ.Ε.Ε. ΑΡΙΘΜΟΣ ΜΗΤΡΩΟΥ 40.790
ΚΑΤΣΙΜΠΗΡΗ 21 - ΑΘΗΝΑΙ - ΤΗΛ. 5523982

ΠΟΛΕΟΔΟΜΙΑ

ΑΠΟΦΑΣΕΙΣ

Αριθ. 8250 (2)

Τροποποίηση ρυμοτομικού σχεδίου Δομοκού Ν. Φθιώτιδας στο Ο.Τ. 54 και συνίσταται στην δημιουργία δύο νέων δρόμων και ενός πεζόδρομου μέσα στο Ο.Τ.

Ο ΝΟΜΑΡΧΗΣ ΦΘΙΩΤΙΔΑΣ

Έχοντας υπόψη:

1) Τις διατάξεις του από 17.7.1923 Ν.Δ. «περί σχεδίων πόλεων και κωμών του Κράτους», όπως τροποποιήθηκε και συμπληρώθηκε μεταγενέστερα.

2. Τις διατάξεις του Ν. 3200/55 «περί διοικητικής αποκεντρώσεως», όπως τροποποιήθηκαν και συμπληρώθηκαν.

3. Τις διατάξεις του Α.Ν. 314/68, όπως τροποποιήθηκαν και συμπληρώθηκαν με το Ν.Δ. 1018/71.

4. Την αριθ. 62616/2657/18.9.85 (ΦΕΚ 702/Β/1985) κοινή απόφαση Υπουργών «περί αρμοδιότητας Νομαρχών κ.λπ.».

5. Το αριθ. 183/1986 Π.Δ. (ΦΕΚ 70 Α'/5.6.1986) «αρμοδιότητες Νομαρχών κ.λπ.».

6. Την αριθ. Τ.Υ. 4731/9.5.76 (ΦΕΚ 149 Δ/26.5.76) απόφαση Νομάρχη «περί εγκρίσεως επεκτάσεως του ρυμοτομικού σχεδίου».

7. Τις αριθ. 3/52/24.2.1993 και 4/95/7.5.93 αποφάσεις του Δημοτικού Συμβουλίου του Δήμου Δομοκού.

8. Την αριθ. ΤΠ. 4897/15.9.93 εισήγηση του τμήματος Πολ/μίας και Πολ/κών Εφαρμογών στο Συμβούλιο ΧΟΠ Ν. Φθ/δας.

9. Την αριθ. 165/4.10.93 (πρακτικό 20/93 θέμα 7ον) γνωμοδότηση του Συμβουλίου ΧΟΠ Ν. Φθ/δας.

10. Το αριθ. 1335/18.5.93 έγγραφο του Δήμου Δομοκού σχετικό με κάλυψη δαπάνης (εγκ. 1/92), αποφασίζουμε:

Εγκρίνουμε την τροποποίηση του ρυμοτομικού σχεδίου επέκτασης Δομοκού στο Ο.Τ. 54 και συγκεκριμένα την δημιουργία δύο δρόμων πλάτους δέκα (10) και δώδεκα (12) μέτρων και ενός πεζόδρομου πλάτους πέντε (5,00) μέτρων μέσα στο οικοδομικό τετράγωνο και την δημιουργία των Ο.Τ. 54 - 54α - 54β και μιας πλατείας.

Κάλυψη δαπάνης: Από τις διατάξεις της απόφασης αυτής προκαλείται δαπάνη σε βάρος του προϋπολογισμού του Δήμου Δομοκού το ύψος της οποίας δεν μπορεί να προσδιορισθεί.

Η απόφαση αυτή να δημοσιευθεί στην Εφημερίδα της Κυβερνήσεως.

Λαμία, 17 Νοεμβρίου 1993

Ο Νομάρχης

ΧΡ. ΘΕΟΔΩΡΟΥ

ΕΛΛΗΝΙΚΗ ΔΗΜΟΚΡΑΤΙΑ
ΝΟΜΑΡΧΙΑ ΦΘΙΩΤΙΔΑΣ
ΔΗΜΟΣ ΔΟΜΟΚΟΥ

ΜΕΛΕΤΗ: ΤΟΠΟΓΡΑΦΙΚΕΣ ΕΡΓΑΣΙΕΣ ΣΤΟ ΣΧΕΔΙΟ ΠΟΛΕΩΣ ΔΟΜΟΚΟΥ

ΘΕΜΑ: ΤΡΟΠΟΠΟΙΗΣΗ ΤΟΥ ΕΓΚΕΚΡ. ΣΧΕΔΙΟΥ ΠΟΛΕΩΣ ΔΟΜΟΚΟΥ ΣΤΟ Ο.Τ. 54

ΜΕΛΕΤΗΤΗΣ: ΣΑΒΒΑΣ ΠΑΤΣΟΥΡΑΣ
ΤΟΠ. ΜΗΧ/ΚΟΣ

ΚΛΙΜΑΚΑ 1:500	ΦΕΒΡΟΥΑΡΙΟΣ 1991	
ΘΕΩΡΗΣΗ	ΕΛΕΓΧΟΣ	ΣΥΝΤΑΞΗ
		ΣΑΒΒΑΣ ΠΑΤΣΟΥΡΑΣ

ΑΠΟΣΠΑΣΜΑ ΣΧΕΔΙΟΥ ΠΟΛΕΩΣ
ΚΛΙΜΑΚΑ 1:2000

Ο.Τ. 54
Ο.Τ. 53
Ο.Τ. 52
Ο.Τ. 38
Ο.Τ. 37
Ο.Τ. 36
ΔΗΜΟΤΙΚΗ ΟΔΟΣ